
 



dorpsstraat

schutteweide

schutteweide

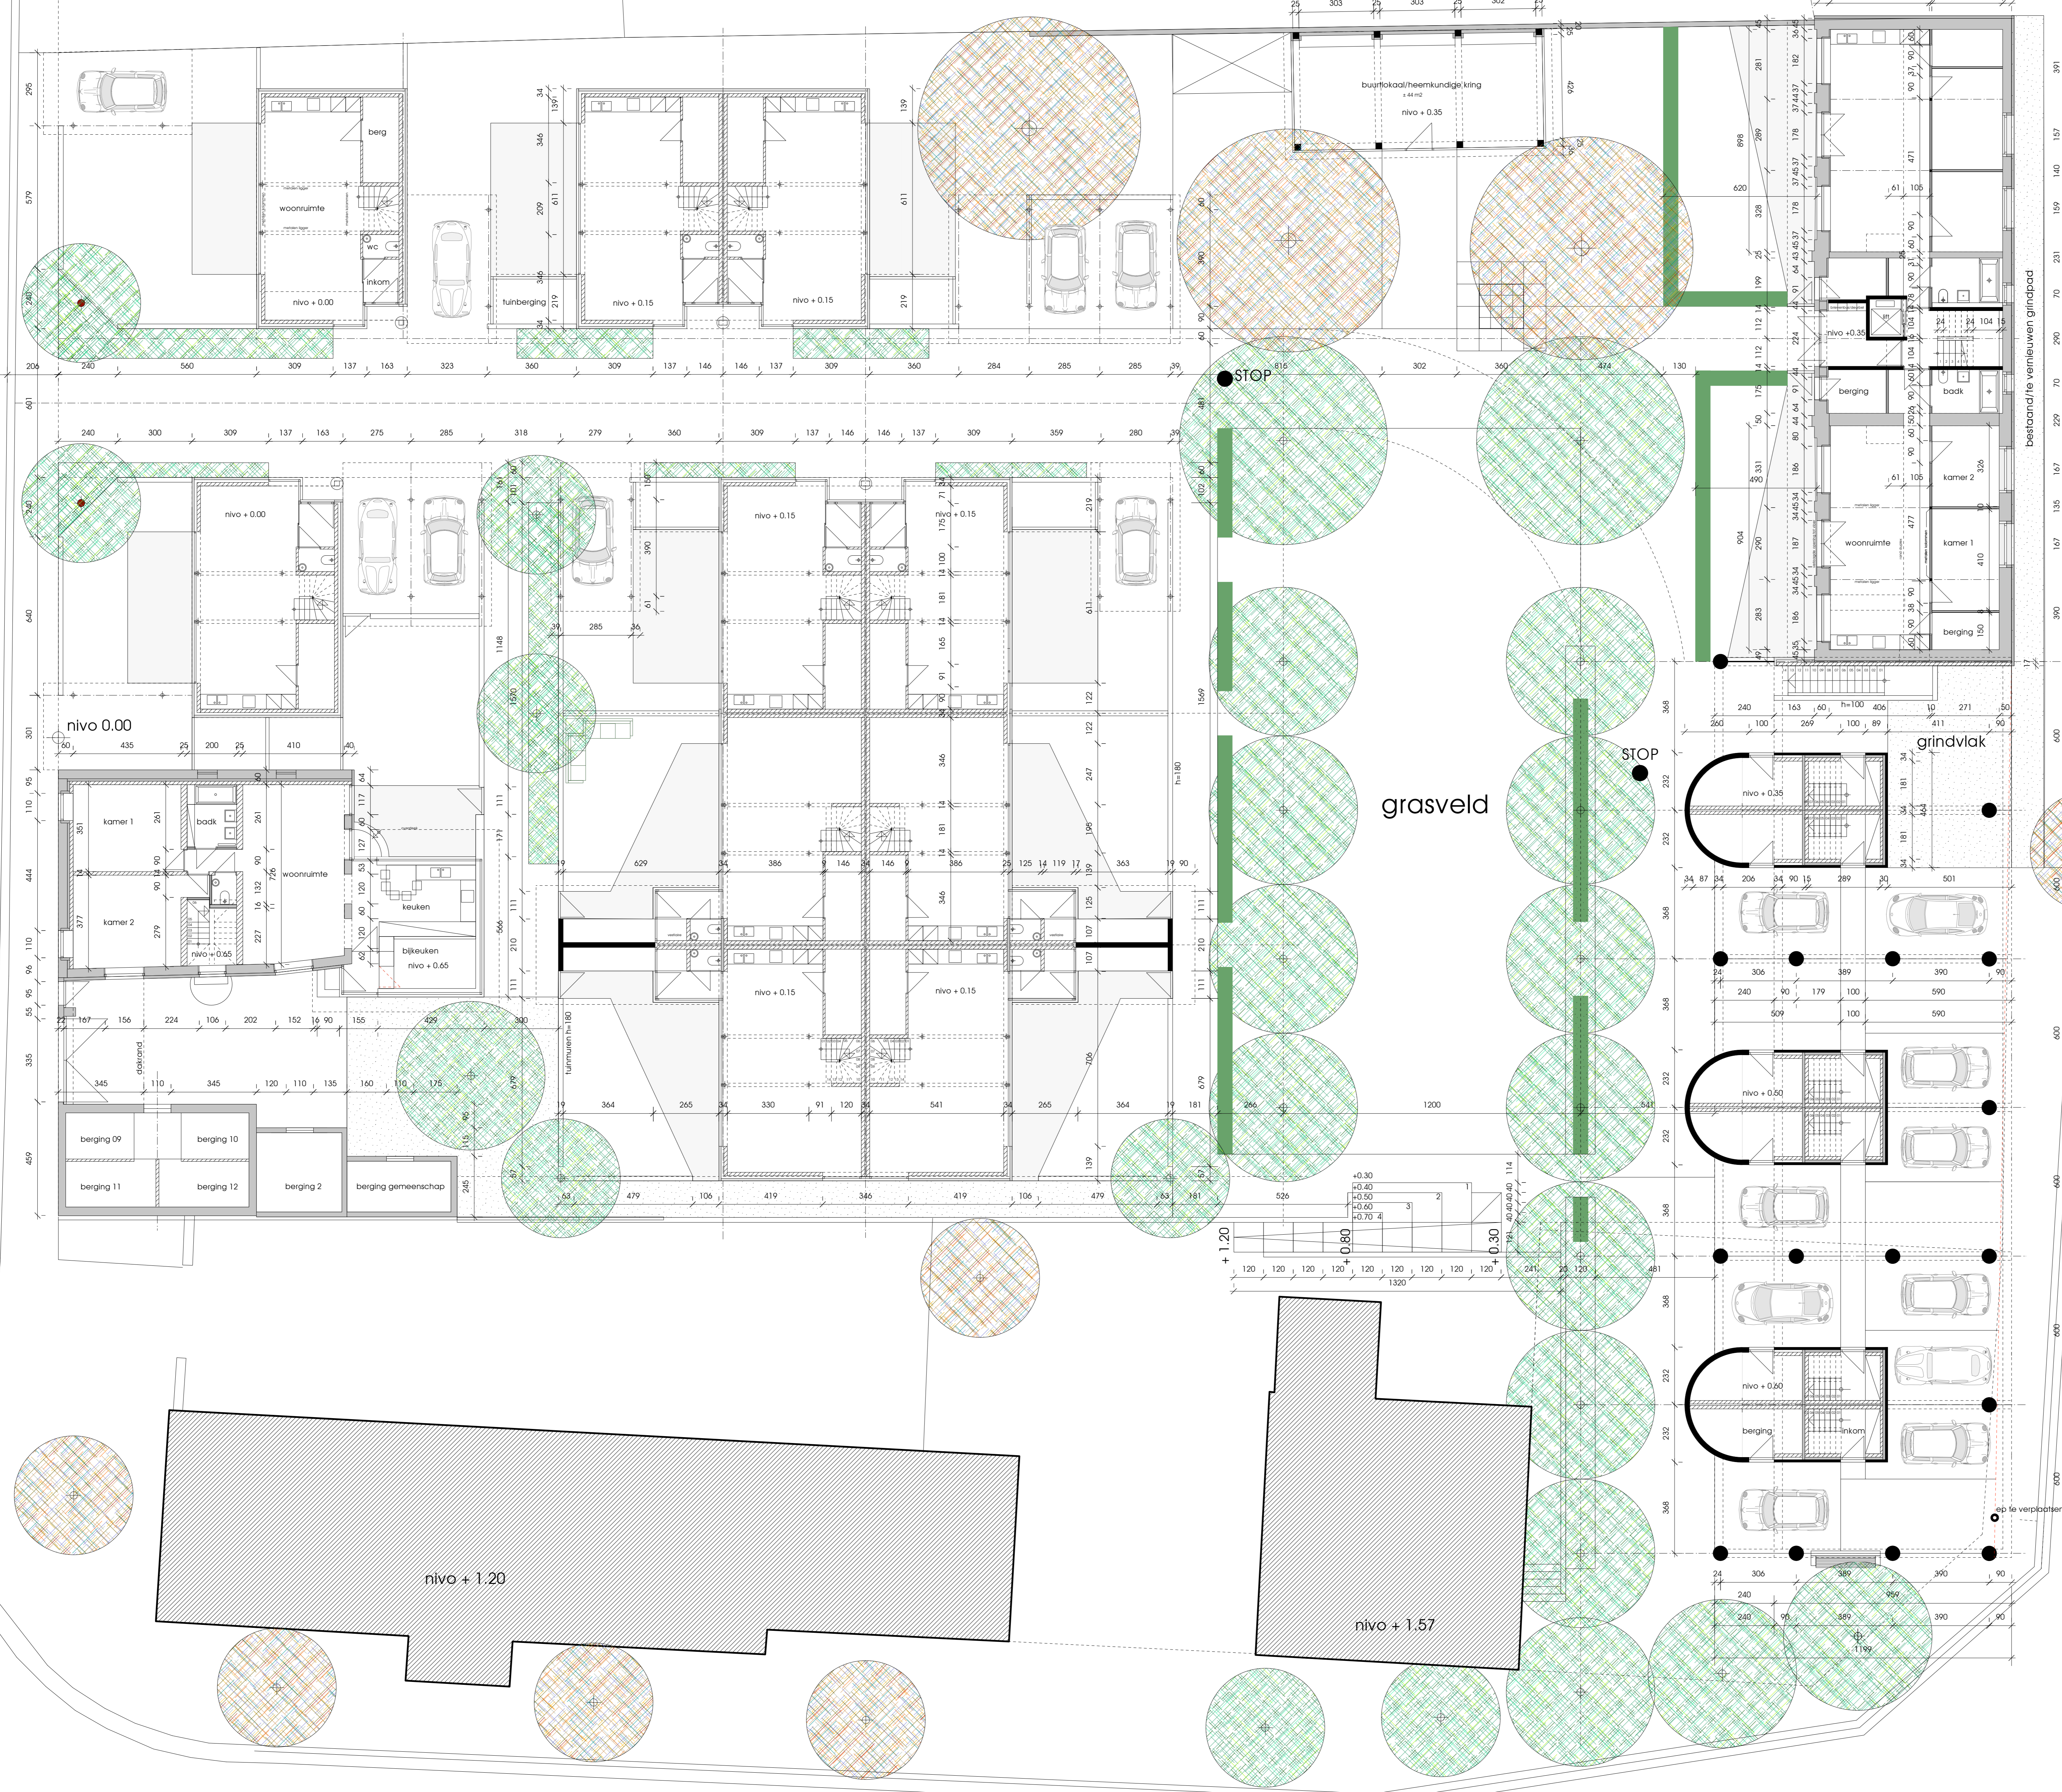

rookmeesters: elke woning minimaal 1 autonome rookmeester/verdieping plaats te specificeren op installatieplannen

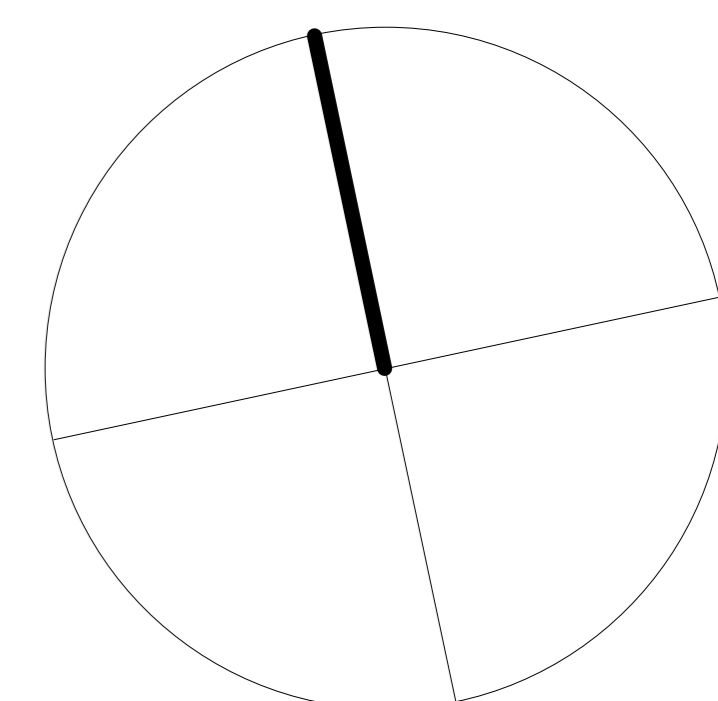

school - woningen	gelijkvloers
24 woonplekken	
vucht-maasmechelen	

gelegen	vucht - maasmechelen 3630 dorpsstraat - schutteweide vucht 3'tal'd sie B nrs. 394 M, 389 D, 408 B-deel	voor akkoord
bouwhoer	kleine landeigendom cv pluimswal 1 bus 2 - 3700 Tongeren vert. : dtr. elk caefes, directie	
bouwmeesters	christiaan m.j. stocke - ludo g.m. schouterden +32 475 43 56 +32 16 49 90 41 +32 479 39 80 47 blekelaar 2 - 3022 vellem - cmstocke@me.com	

uitvoerder	
gemeente	

wijzigingen	datum	datum	27-05-2008
stedenbouwkundige aanvraag	12-12-2013	maten	cm
		schaal	1 / 100
dossier	08.05.22/27	blad	04 / 10