

VERDELINGSPLAN


Maasmechelen 6° afdeling Meeswijk, Sie A

Nrs. 338 V, 338 X, 342 F, 345 F, 345 G/deel, 346 C/deel, 347 B/deel, 348 D/deel, 349 C/deel
350 D/deel, 365 A2/deel, 365 X, 365 Z, 369, 370 C, 371 A, 373 C, 375 P, 377 D,
380 A, 381, 382, 383, 384 C, 387 E, 388 E, 390 C

Geotec logo and contact information: Riemsterweg 117, B-342 Bilzen, T. 089515143, E. 089515144, website: www.geotec.be, e-mail: info@geotec.be

Plan: GT-10190-62.VERD. Schaal: 1/500 Dossier: GT-10190-62

Legende Bestaande Toestand: Legend for existing conditions including symbols for water, vegetation, buildings, and infrastructure.

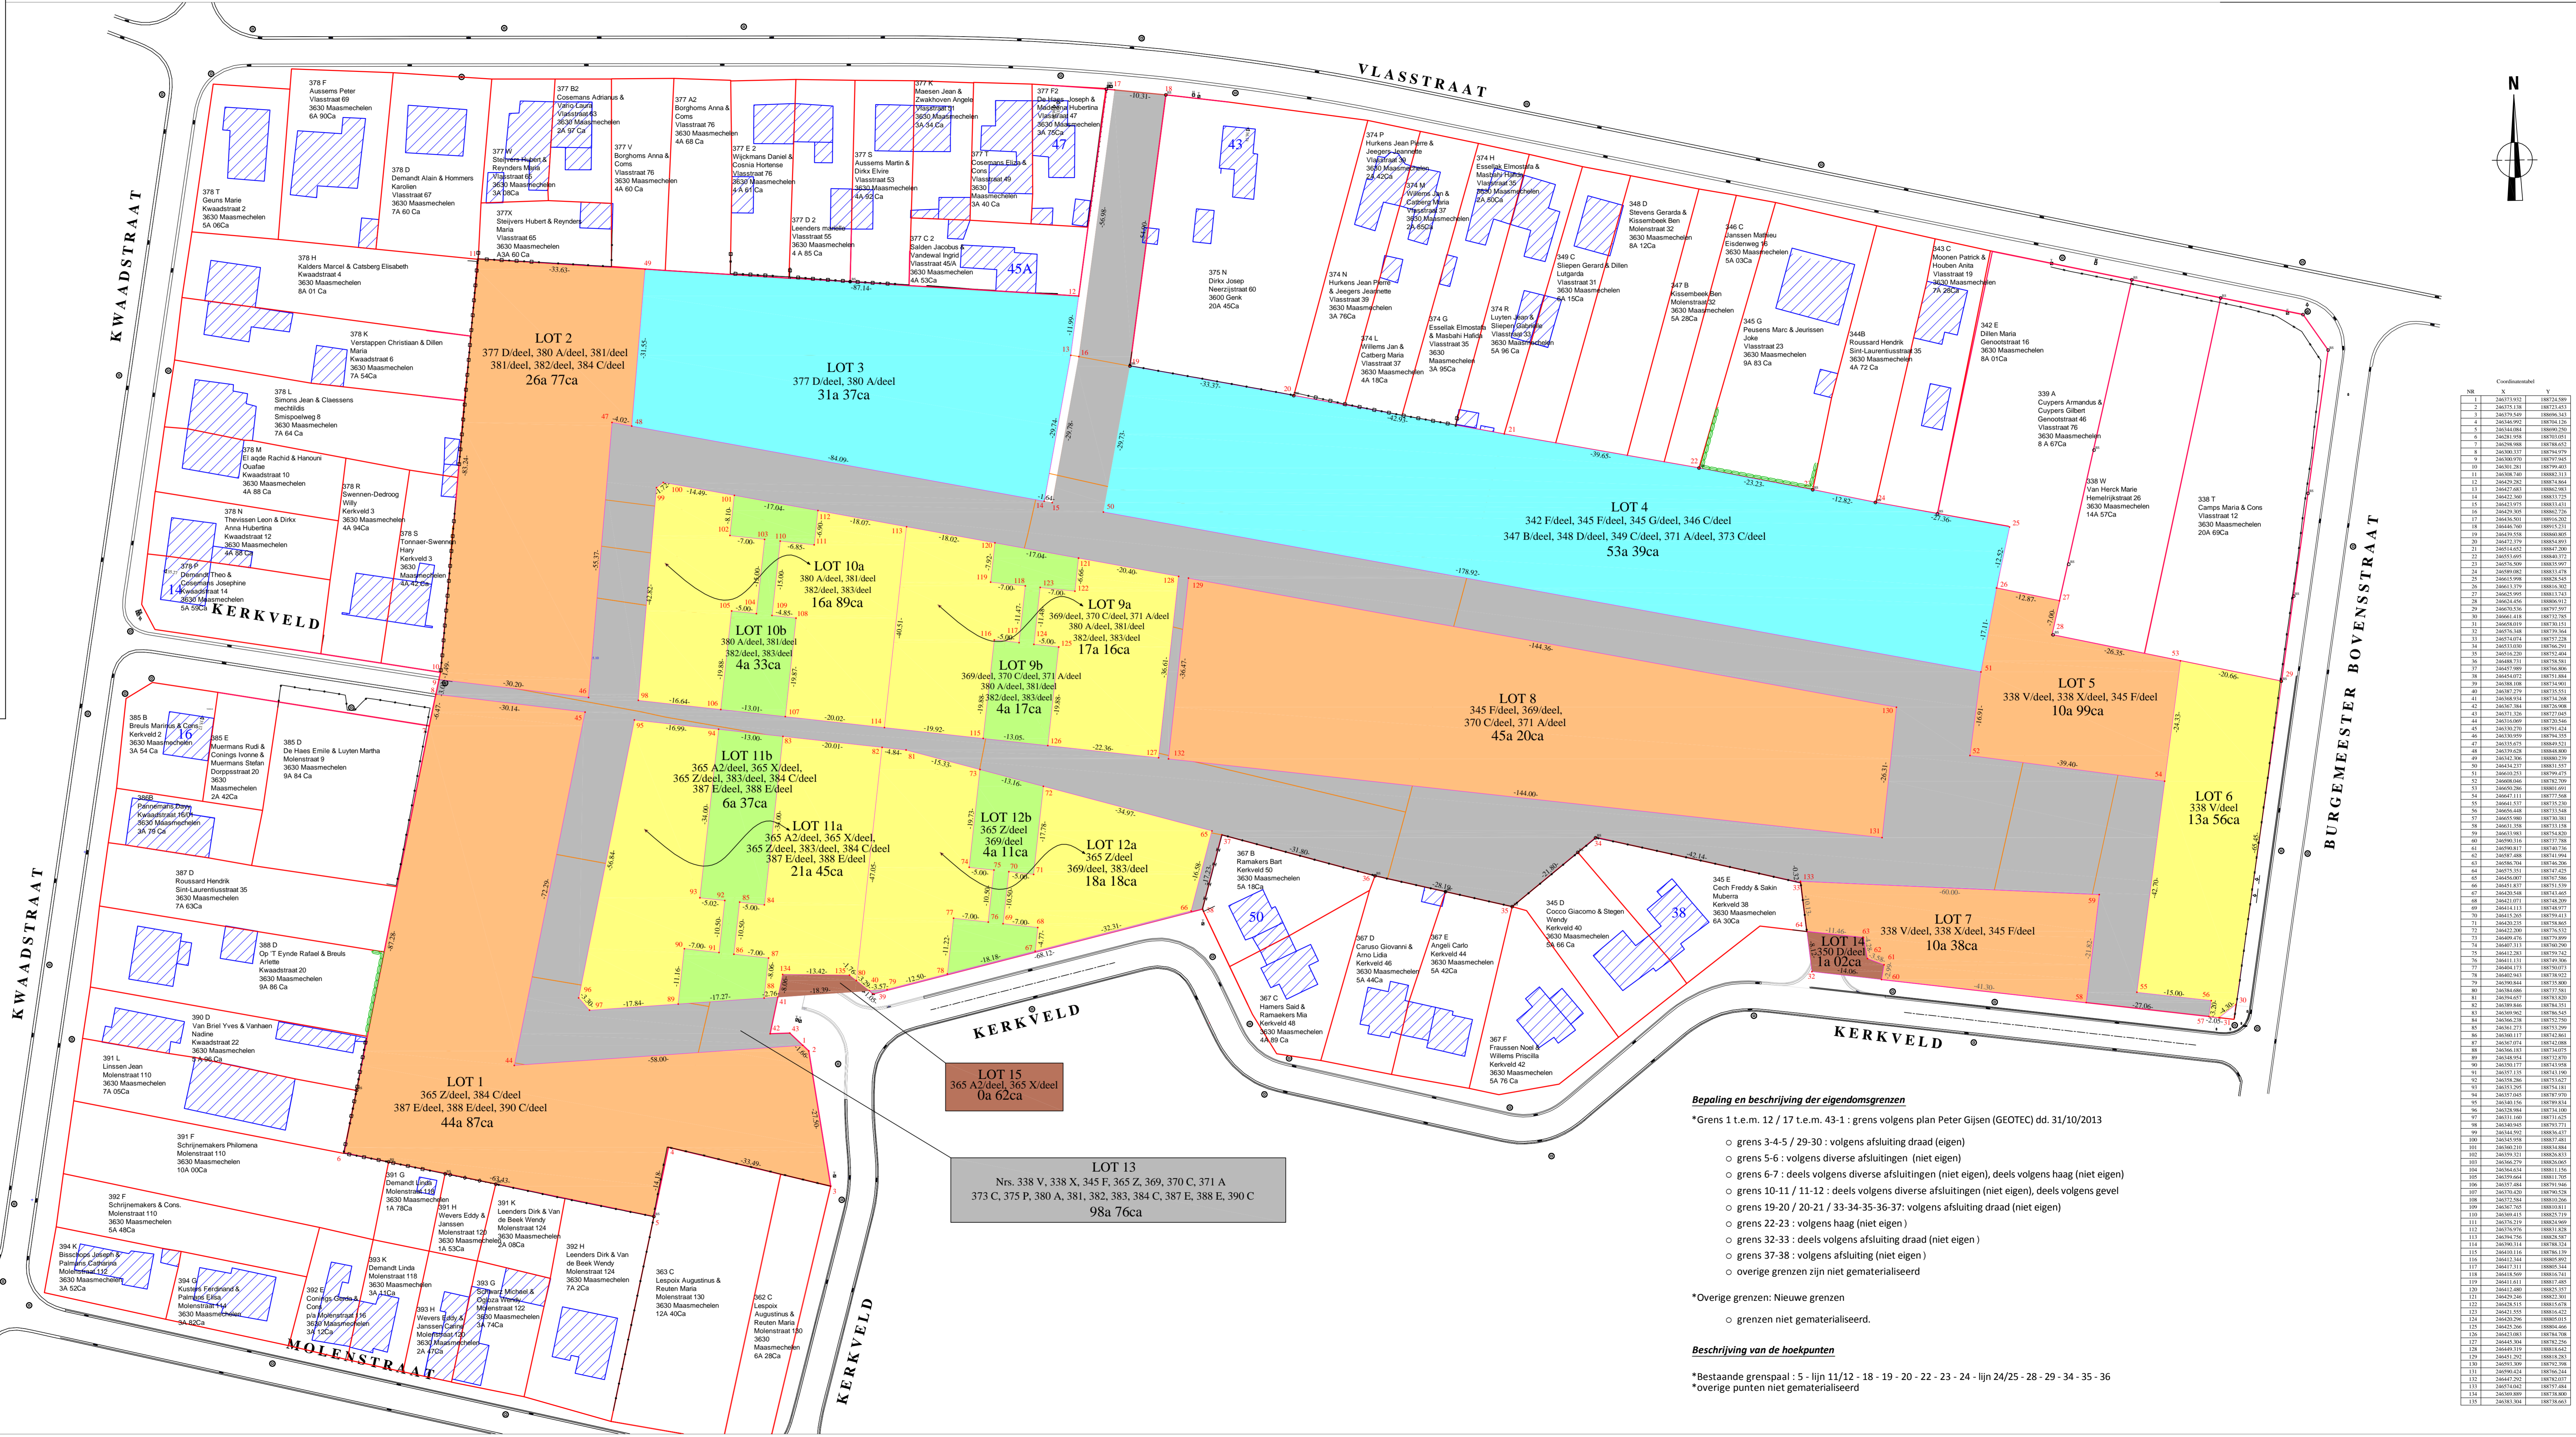

LOT 13
Nrs. 338 V, 338 X, 345 F, 365 Z, 369, 370 C, 371 A
373 C, 375 P, 380 A, 381, 382, 383, 384 C, 387 E, 388 E, 390 C
98a 76ca

Bepaling en beschrijving der eigendoms grenzen

- *Grens 1 t.e.m. 12 / 17 t.e.m. 43-1: grens volgens plan Peter Gijzen (GEOTEC) dd. 31/10/2013
grens 3-4-5 / 29-30: volgens afsluiting draad (eigen)
grens 5-6: volgens diverse afsluitingen (niet eigen)
grens 6-7: deels volgens diverse afsluitingen (niet eigen), deels volgens haag (niet eigen)
grens 10-11 / 11-12: deels volgens diverse afsluitingen (niet eigen), deels volgens gevel
grens 19-20 / 20-21 / 33-34-35-36-37: volgens afsluiting draad (niet eigen)
grens 22-23: volgens haag (niet eigen)
grens 32-33: volgens volgens afsluiting draad (niet eigen)
grens 37-38: volgens afsluiting (niet eigen)
overige grenzen zijn niet gematerialiseerd
*Overige grenzen: Nieuwe grenzen
grenzen niet gematerialiseerd.

Beschrijving van de hoekpunten

- *Bestaande grensplan: 5 - lijn 11/12 - 18 - 19 - 20 - 22 - 23 - 24 - lijn 24/25 - 28 - 29 - 34 - 35 - 36
*overige punten niet gematerialiseerd

Table with columns X, Y and coordinates for various points on the map.