Provincie Limburg

Gemeente Maasmechelen

AFPALINGSPLAN

codenummer van de grond : 2002/0241/02

Maasmechelen 6° afdeling Meeswijk, Sie A

Nrs. 338 V/deel, 338 X/deel, 345 F/deel,

350 D/deel, 369/deel, 370 C/deel, 371 A/deel

PREKAD : 73050-10049

Geotec

INFRA • TOPOGRAFIE • RUIMTE • EXPERTISE D.O.

Riemsterweg 117, B-3742 Bilzen
T. 089/51.53.43 F. 089/51.53.44
website: www.geotec.be
e-mail: info@geotec.be

Gemeten en opgemaakt door ondergetekende ing. landmeter-expert, houdigd door de BB van eerste aanleg van Tongeren

Peter Cijsen
Lan 04013/6

INDEX	AARD	DATUM
01	afpalingsplan	04/01/2017

Formaat : Getek. : BP-JK

File : S:\01_INFRASTRUCTUUR\03_VERVOLGTRACE\01_GEOBRA\ VMSW Maasmech Kolmont\05_AFPALING - VERDELING\ACADCIV\1-VOOR ACE_DWG_update_Maasmechelen 6° Sectie A_20161206.dwg

Plan : GT-110190-62.AFP 1

Schaal : 1/500

Dossier : GT-110190-62

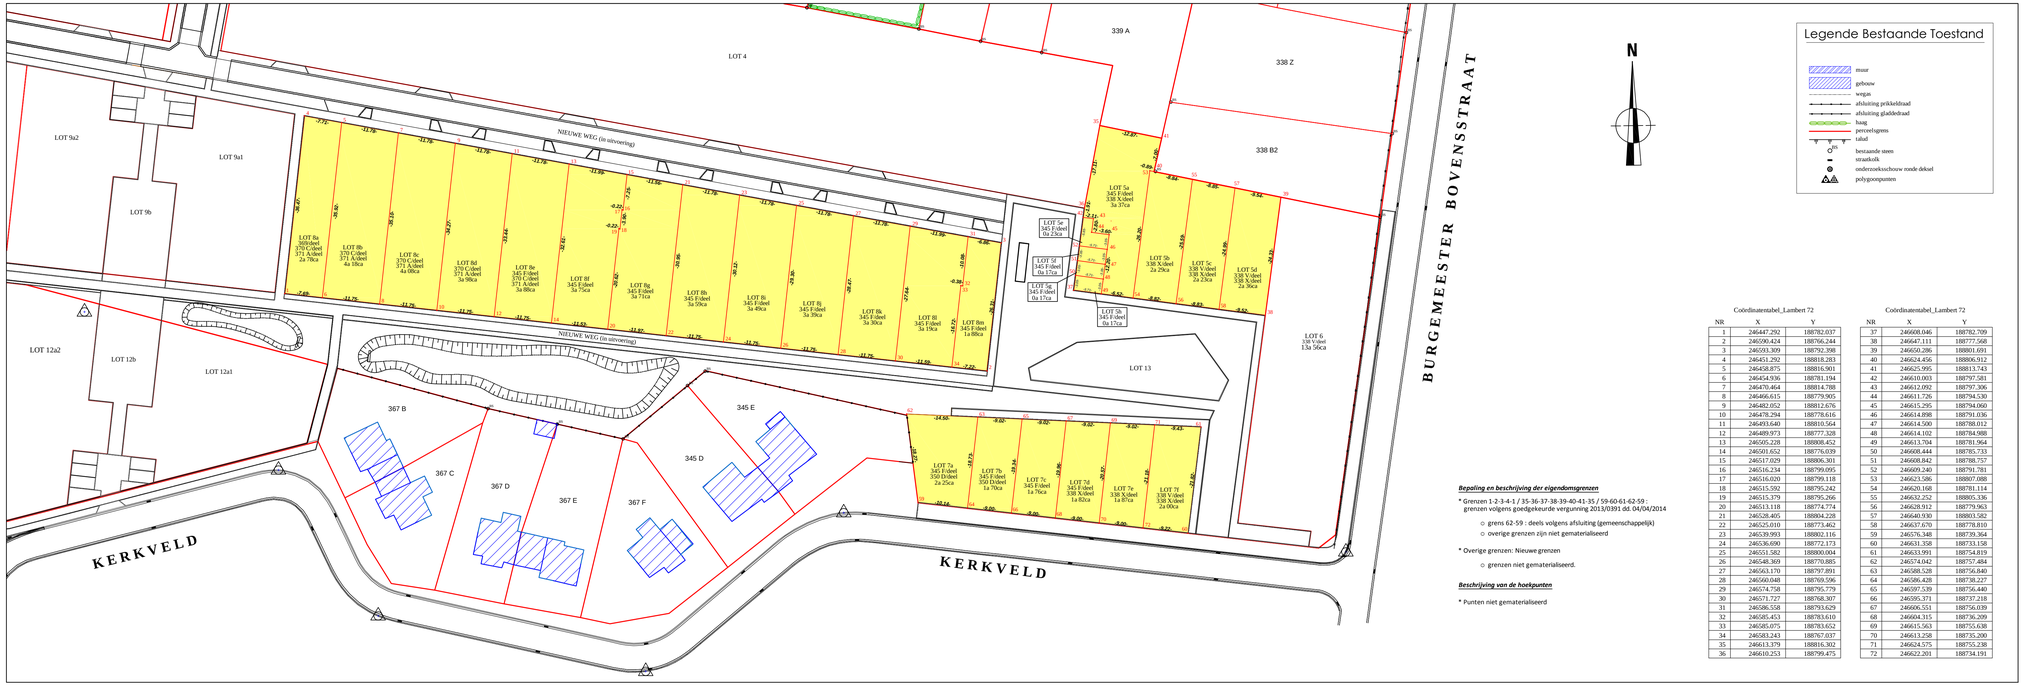

Legende Bestaande Toestand

- muur
- gebouw
- wegas
- afsluiting prikkeldraad
- afsluiting gladdedraad
- haag
- perceelsgreep
- talud
- bestaande steen
- straatkolk
- onderzoeksschouw ronde deksel
- polygoonpunten

Bepaling en beschrijving der eigendomsgrenzen

* Grenzen 1-2-3-4-1 / 35-36-37-38-39-40-41-35 / 59-60-61-62-59 : grenzen volgens goedgekeurde verguaning 2013/0391 dd. 04/04/2014
  - grens 62-59 : deels volgens afsluiting (gemeenschappelijk)
  - overige grenzen zijn niet gematerialiseerd

* Overige grenzen: Nieuwe grenzen
  - grenzen niet gematerialiseerd.

Beschrijving van de hoekpunten

* Punten niet gematerialiseerd

Coördinatentabel_Lambert 72

NR	X	Y
1	246447.292	188782.037
2	246590.424	188756.244
3	246593.309	188792.398
4	246451.292	188818.283
5	246458.875	188816.901
6	246454.936	188781.194
7	246470.464	188814.788
8	246466.615	188779.905
9	246482.052	188812.676
10	246478.294	188778.616
11	246493.640	188810.564
12	246489.973	188777.328
13	246505.228	188808.452
14	246501.652	188776.039
15	246517.029	188806.301
16	246516.234	188799.095
17	246516.020	188799.118
18	246515.592	188795.242
19	246515.379	188795.266
20	246513.118	188774.774
21	246528.405	188804.228
22	246525.010	188773.462
23	246539.993	188802.116
24	246536.690	188772.173
25	246551.582	188800.004
26	246548.360	188770.885
27	246563.170	188797.891
28	246560.048	188769.596
29	246574.758	188795.779
30	246571.727	188768.307
31	246586.558	188793.629
32	246585.453	188783.610
33	246585.075	188783.652
34	246583.243	188767.037
35	246613.379	188816.302
36	246610.253	188799.475

Coördinatentabel_Lambert 72

NR	X	Y
37	246608.046	188782.709
38	246647.111	188777.568
39	246650.286	188801.691
40	246624.456	188806.912
41	246625.995	188813.743
42	246610.003	188797.581
43	246612.092	188797.306
44	246611.726	188794.530
45	246615.295	188794.060
46	246614.898	188791.036
47	246614.500	188788.012
48	246614.102	188784.988
49	246613.704	188781.964
50	246608.444	188785.733
51	246608.842	188788.757
52	246609.240	188791.781
53	246623.586	188807.088
54	246620.168	188781.114
55	246632.252	188805.336
56	246628.912	188779.963
57	246640.930	188803.582
58	246637.670	188778.810
59	246636.348	188778.364
60	246631.358	188733.158
61	246633.991	188754.819
62	246634.042	188770.885
63	246588.528	188756.840
64	246586.428	188738.227
65	246597.539	188756.440
66	246595.371	188737.218
67	246606.551	188756.039
68	246604.315	188736.209
69	246615.563	188755.638
70	246613.258	188735.200
71	246624.575	188755.238
72	246622.201	188734.191